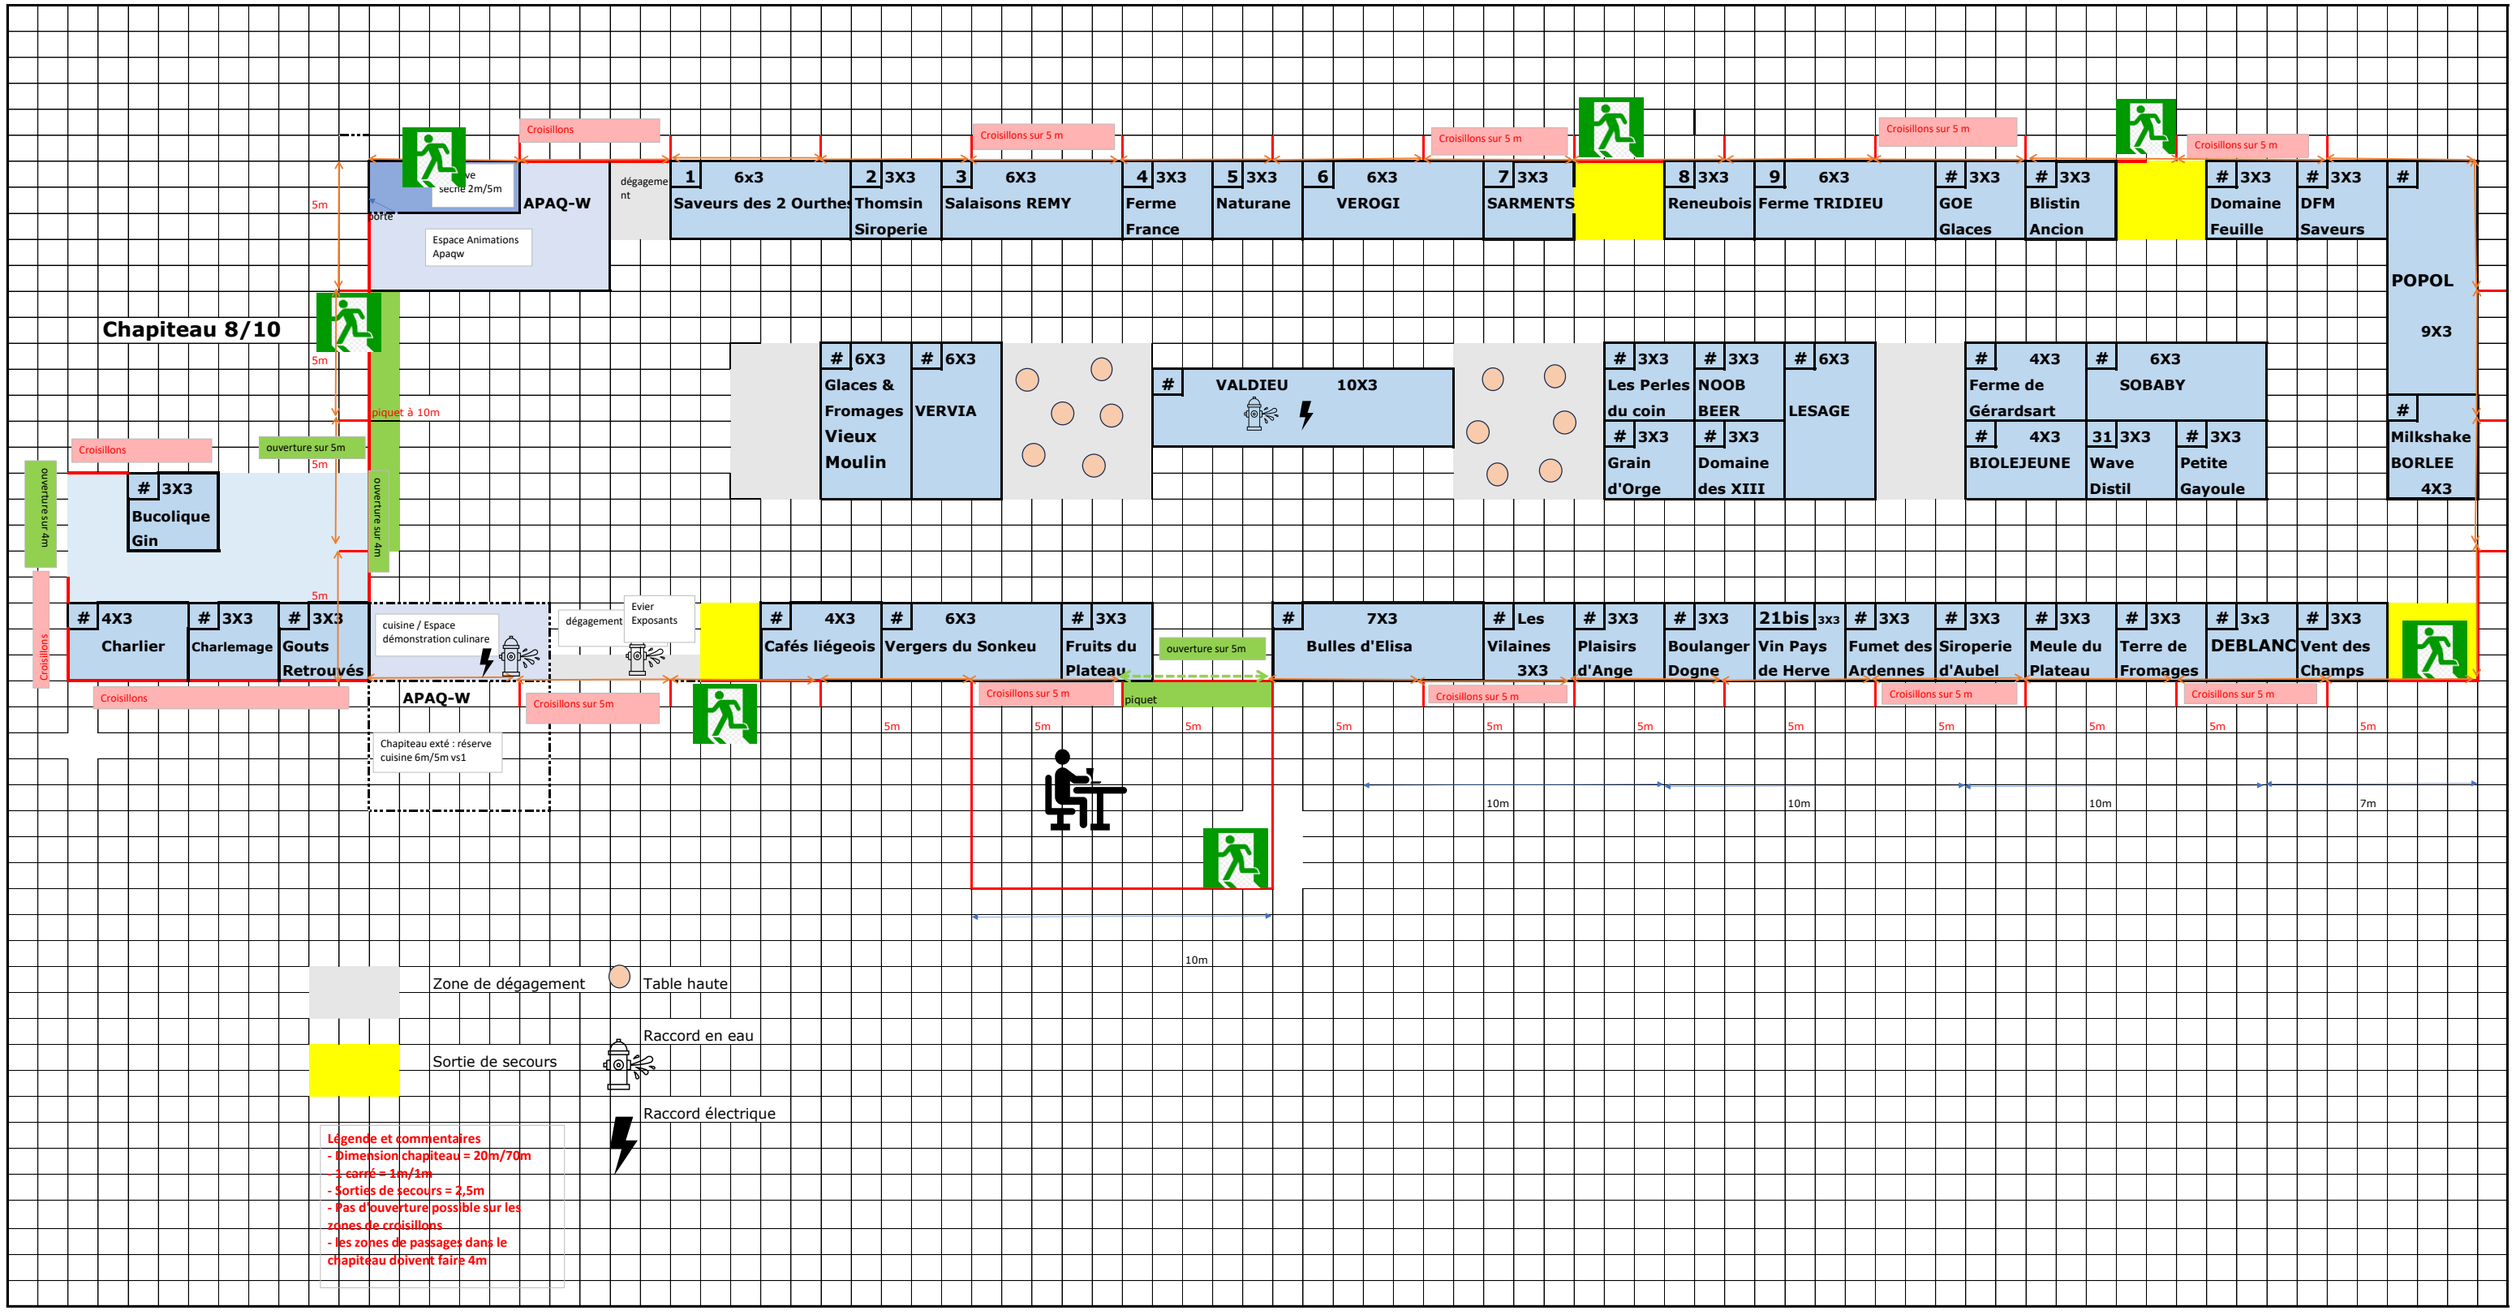
Chapiteau 8/10
Croisillons
Croisillons sur 5 m
APAQ-W
Espace Animations Apaqw
dégagement
1 6x3 Saveurs des 2 Ourthes
2 3X3 Thomsin Siroperie
3 6X3 Salaisons REMY
4 3X3 Ferme France
5 3X3 Naturane
6 6X3 VEROGI
7 3X3 SARMENTS
8 3X3 Reneubois
9 6X3 Ferme TRIDIEU
3X3 GOE Glaces
3X3 Blistin Ancion
3X3 Domaine Feuille
3X3 DFM Saveurs
POPOL 9X3
Milkshake BORLEE 4X3
6X3 Glaces & Fromages Vieux Moulin
6X3 VERVIA
VALDIEU 10X3
3X3 Les Perles du coin
3X3 NOOB BEER
6X3 LESAGE
3X3 Grain d'Orge
3X3 Domaine des XIII
4X3 Ferme de Gérardsart
6X3 SOBABY
4X3 BIOLEJEUNE
31 3X3 Wave Distil
3X3 Petite Gayoule
3X3 Bucolique Gin
ouverture sur 5m
ouverture sur 4m
piquet à 10m
4X3 Charlier
3X3 Charlemage
3X3 Gouts Retrouvés
cuisine / Espace démonstration culinaire
Evier Exposants
Chapiteau exté : réserve cuisine 6m/5m vs1
4X3 Cafés liégeois
6X3 Vergers du Sonkeu
3X3 Fruits du Plateau
7X3 Bulles d'Elisa
Les Vilaines 3X3
3X3 Plaisirs d'Ange
3X3 Boulanger Dogne
21bis 3X3 Vin Pays de Herve
3X3 Fumet des Ardennes
3X3 Siroperie d'Aubel
3X3 Meule du Plateau
3X3 Terre de Fromages
3x3 DEBLANC
3X3 Vent des Champs
piquet
5m
10m
7m
Zone de dégagement
Table haute
Raccord en eau
Sortie de secours
Raccord électrique
Légende et commentaires
- Dimension chapiteau = 20m/70m
- 1 carré = 1m/1m
- Sorties de secours = 2,5m
- Pas d'ouverture possible sur les zones de croisillons
- les zones de passages dans le chapiteau doivent faire 4m